

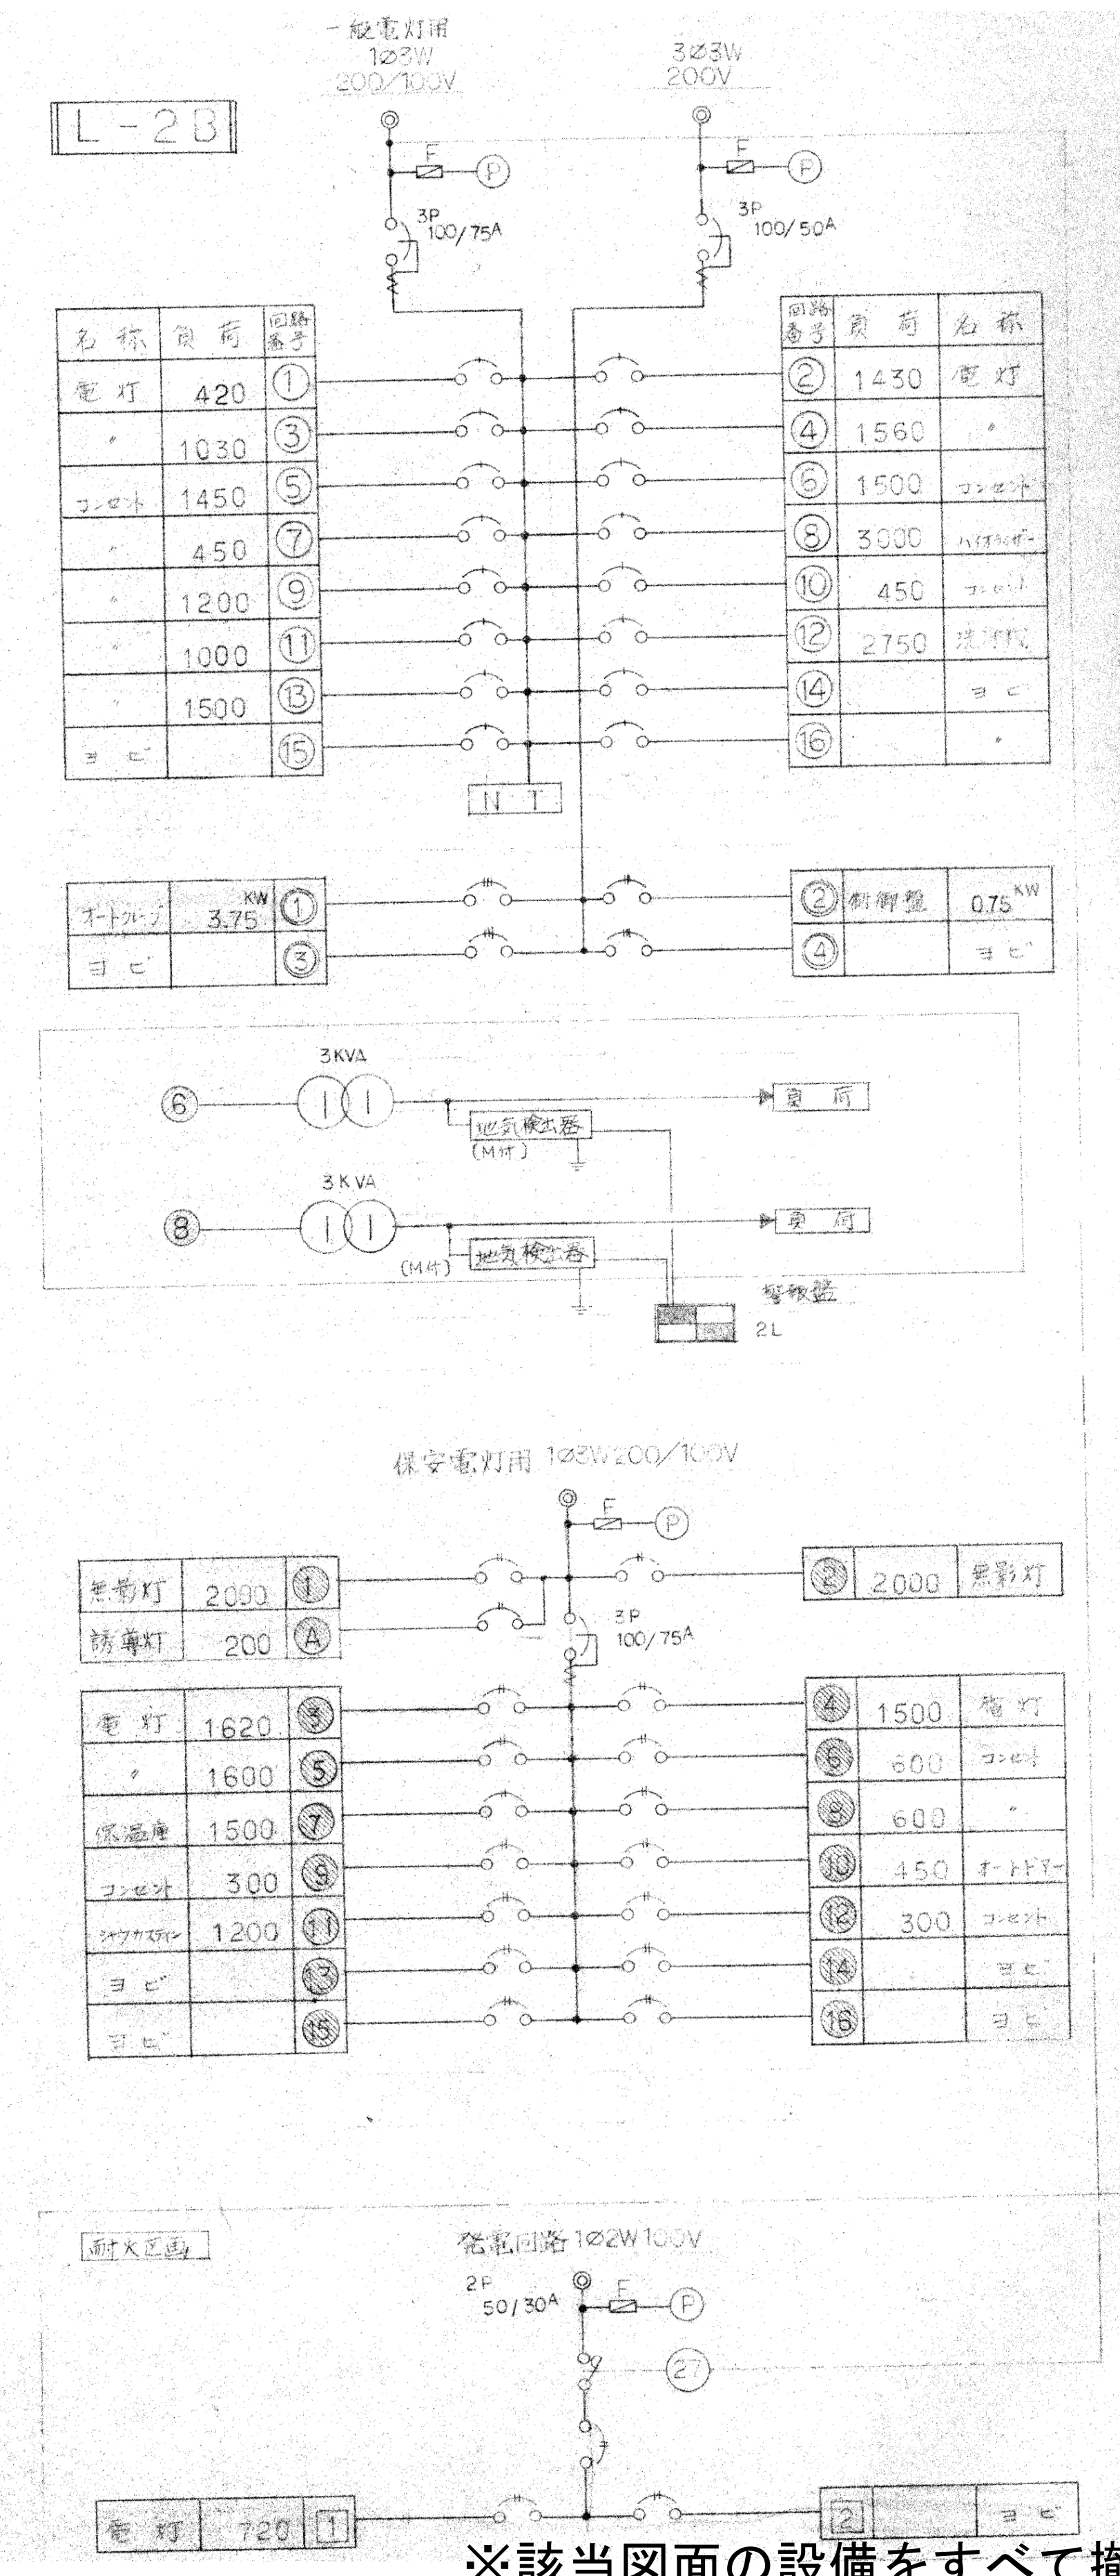
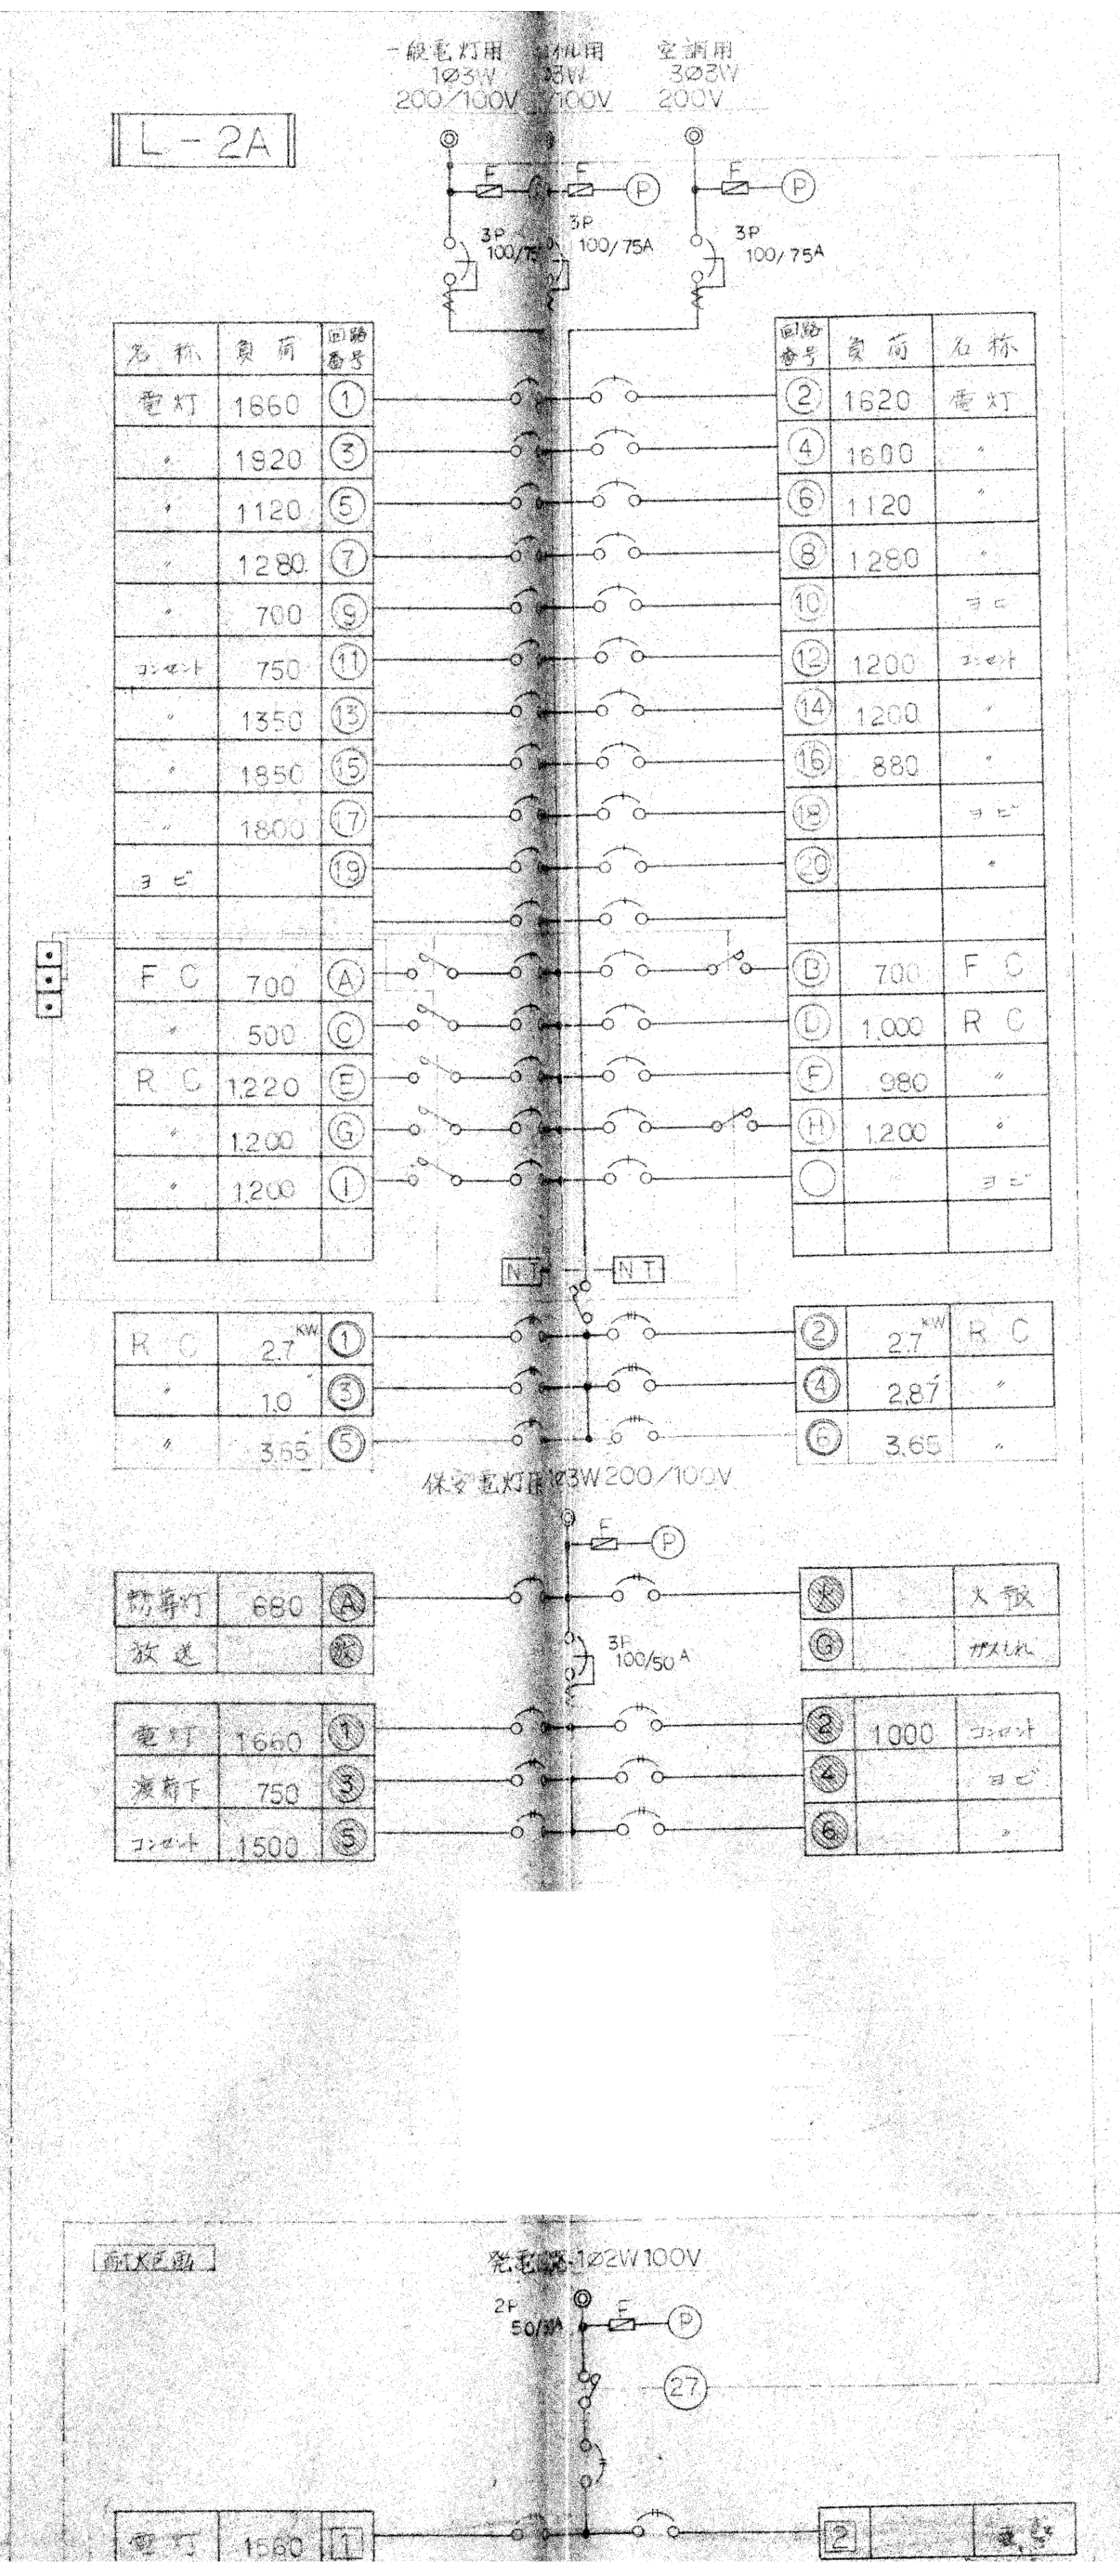


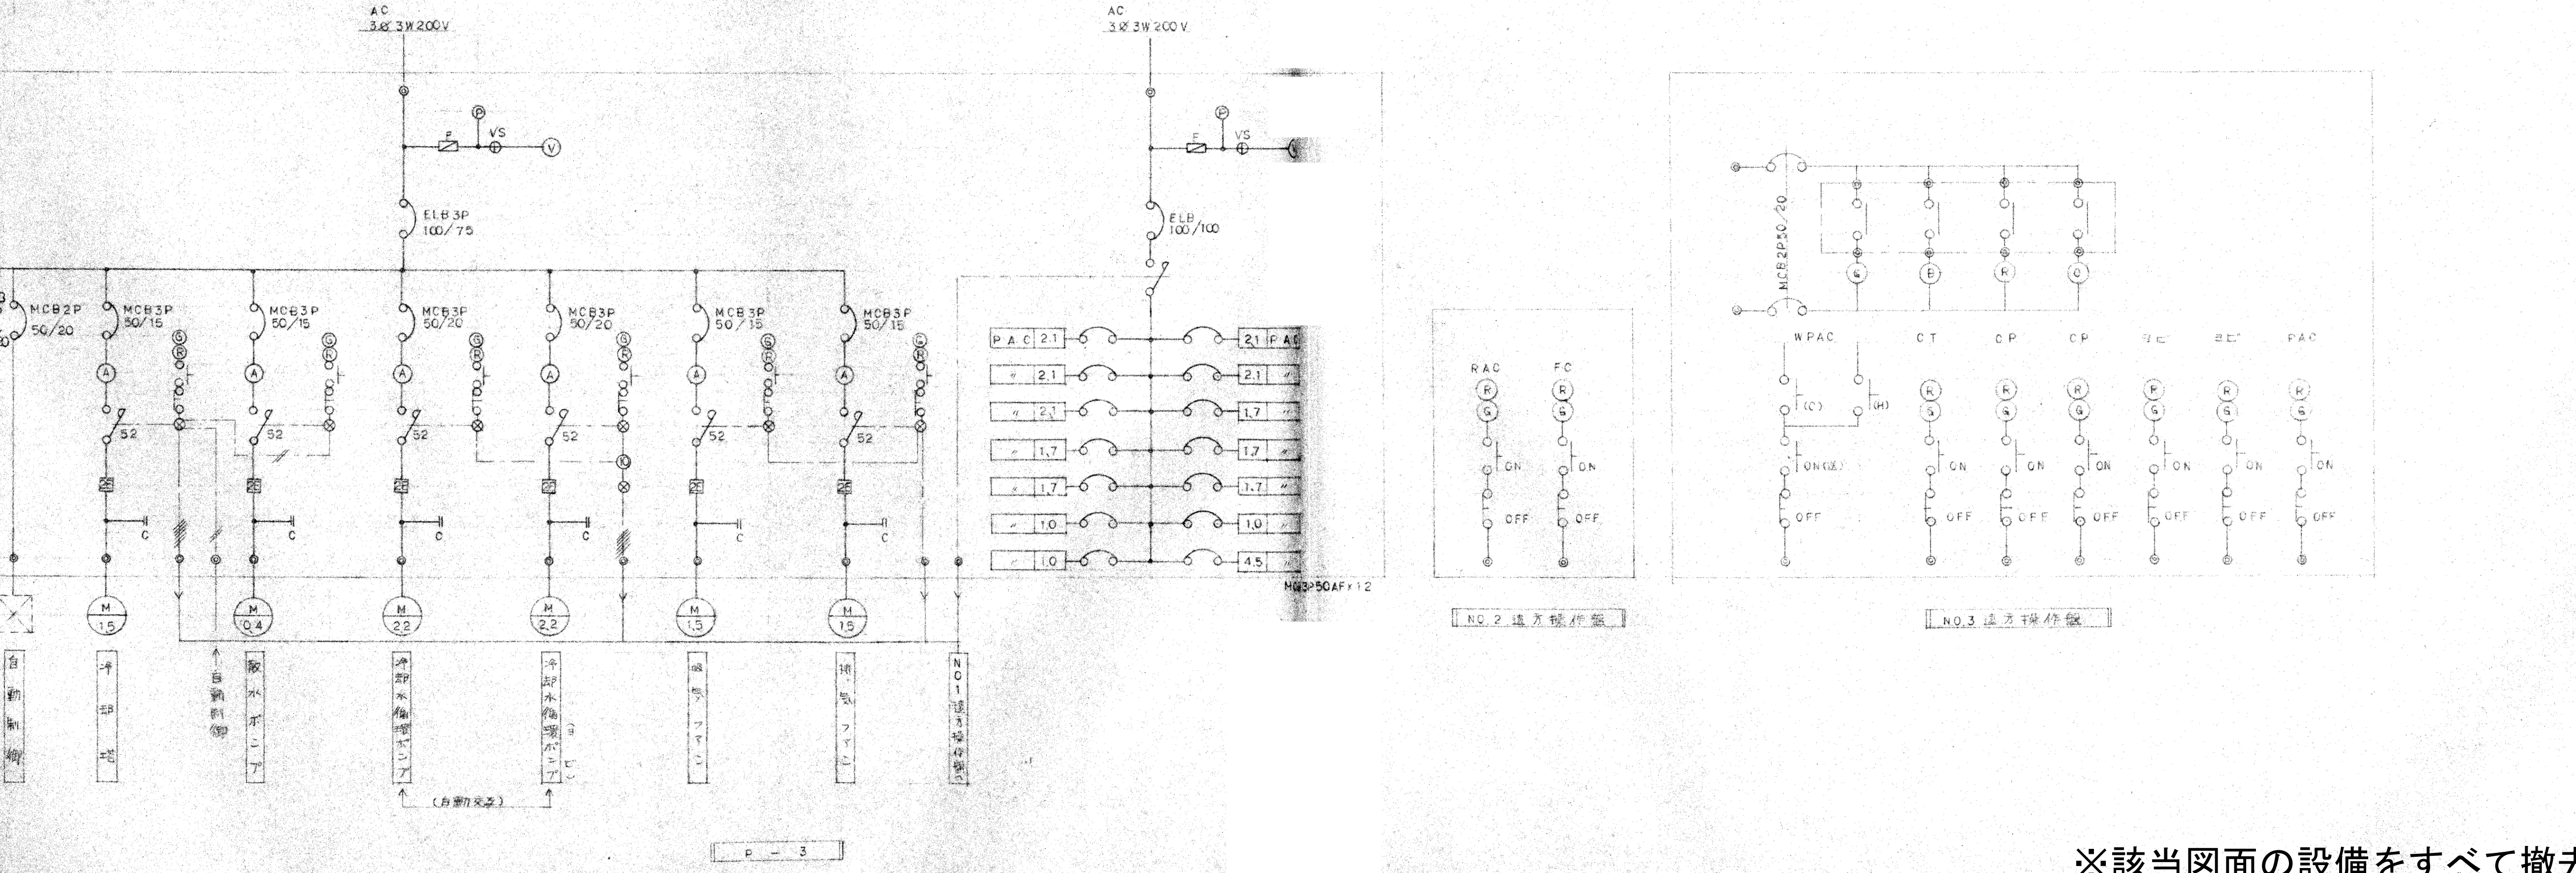




※該当図面の設備をすべて撤去する事。

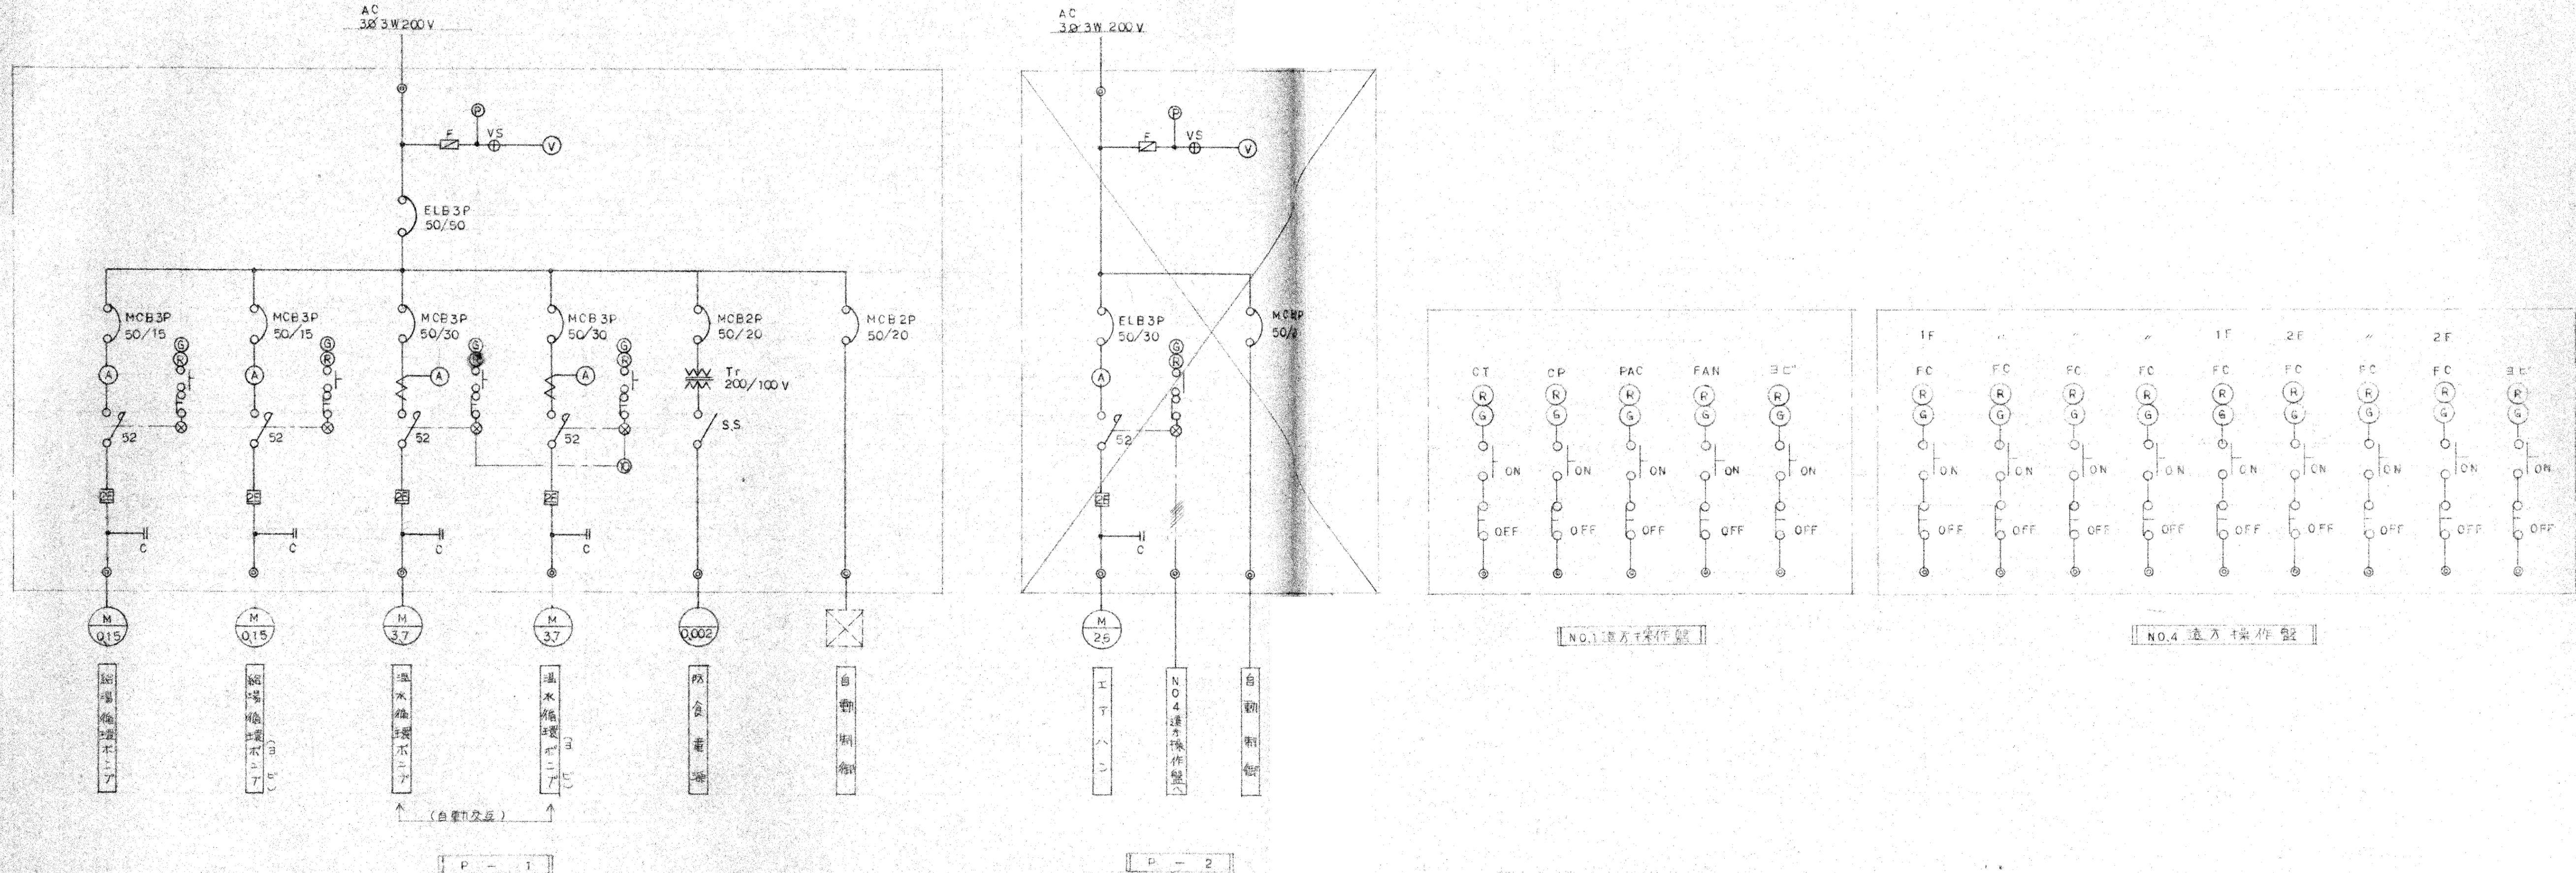

※該当図面の設備をすべて撤去する事。

訂正			目付			R6霧島市立医師会医療センター 外来管理治療棟ほか解体工事			設計番号	
.			2023. 01. 20			R6霧島市立医師会医療センター 外来管理治療棟ほか解体工事			0190403	
.			P A 井上裕聖 林田 町野陽一郎			動力操作盤結線図①(撤去)			NO SCALE	
.			担当 深井憲治、下田健也			設備関係規定に適合することを確認した者:			EC-013	
.			山内浩紀			設備設計一級建築士 建築士証交付番号 第2294号 深井憲治				

KUME
SEKKEI 株式会社 久米設計

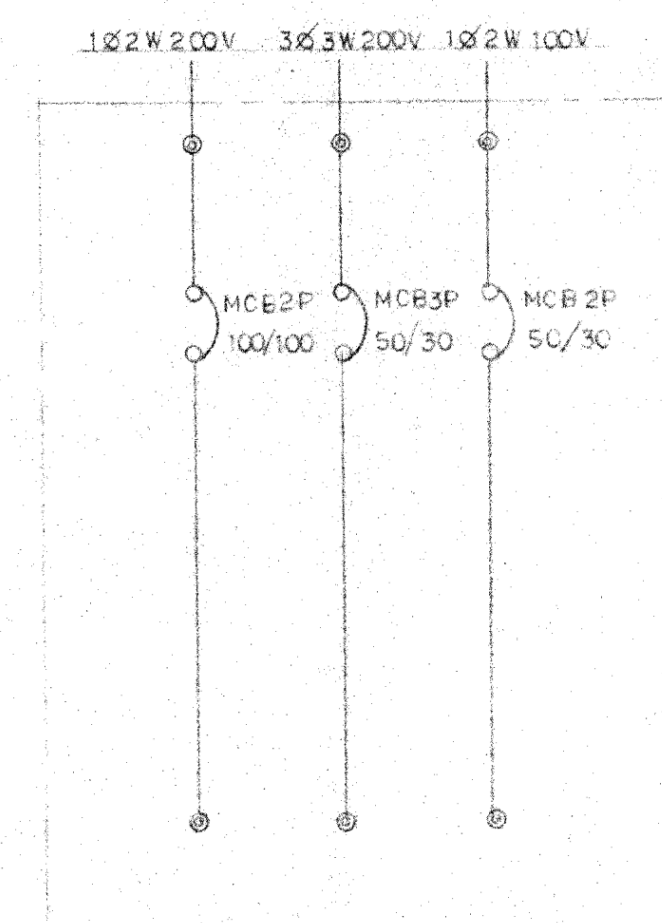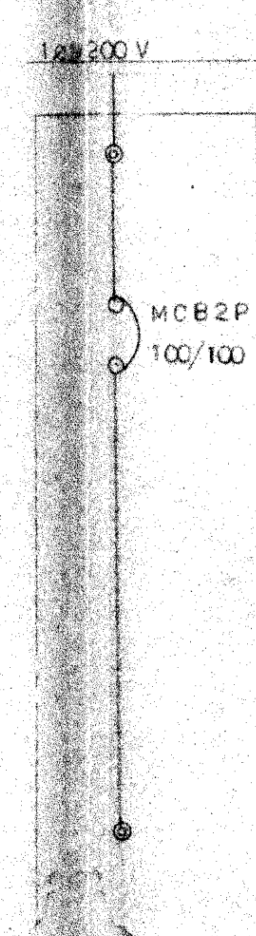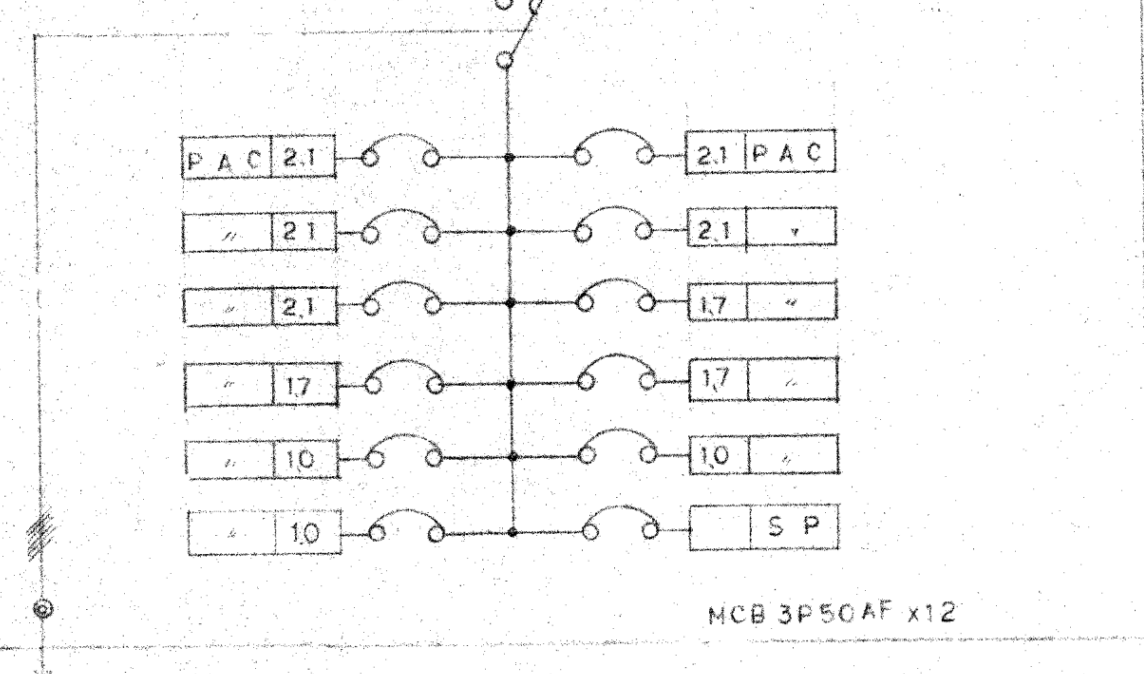

01	受水櫃	滿水	給水用 電報
02	"	減水	
03	高置水櫃	滿水	
04	"	減水	
05	受水櫃	滿水	
06	"	減水	
07	高置水櫃	滿水	
08	"	減水	

昭和57年-竣工