


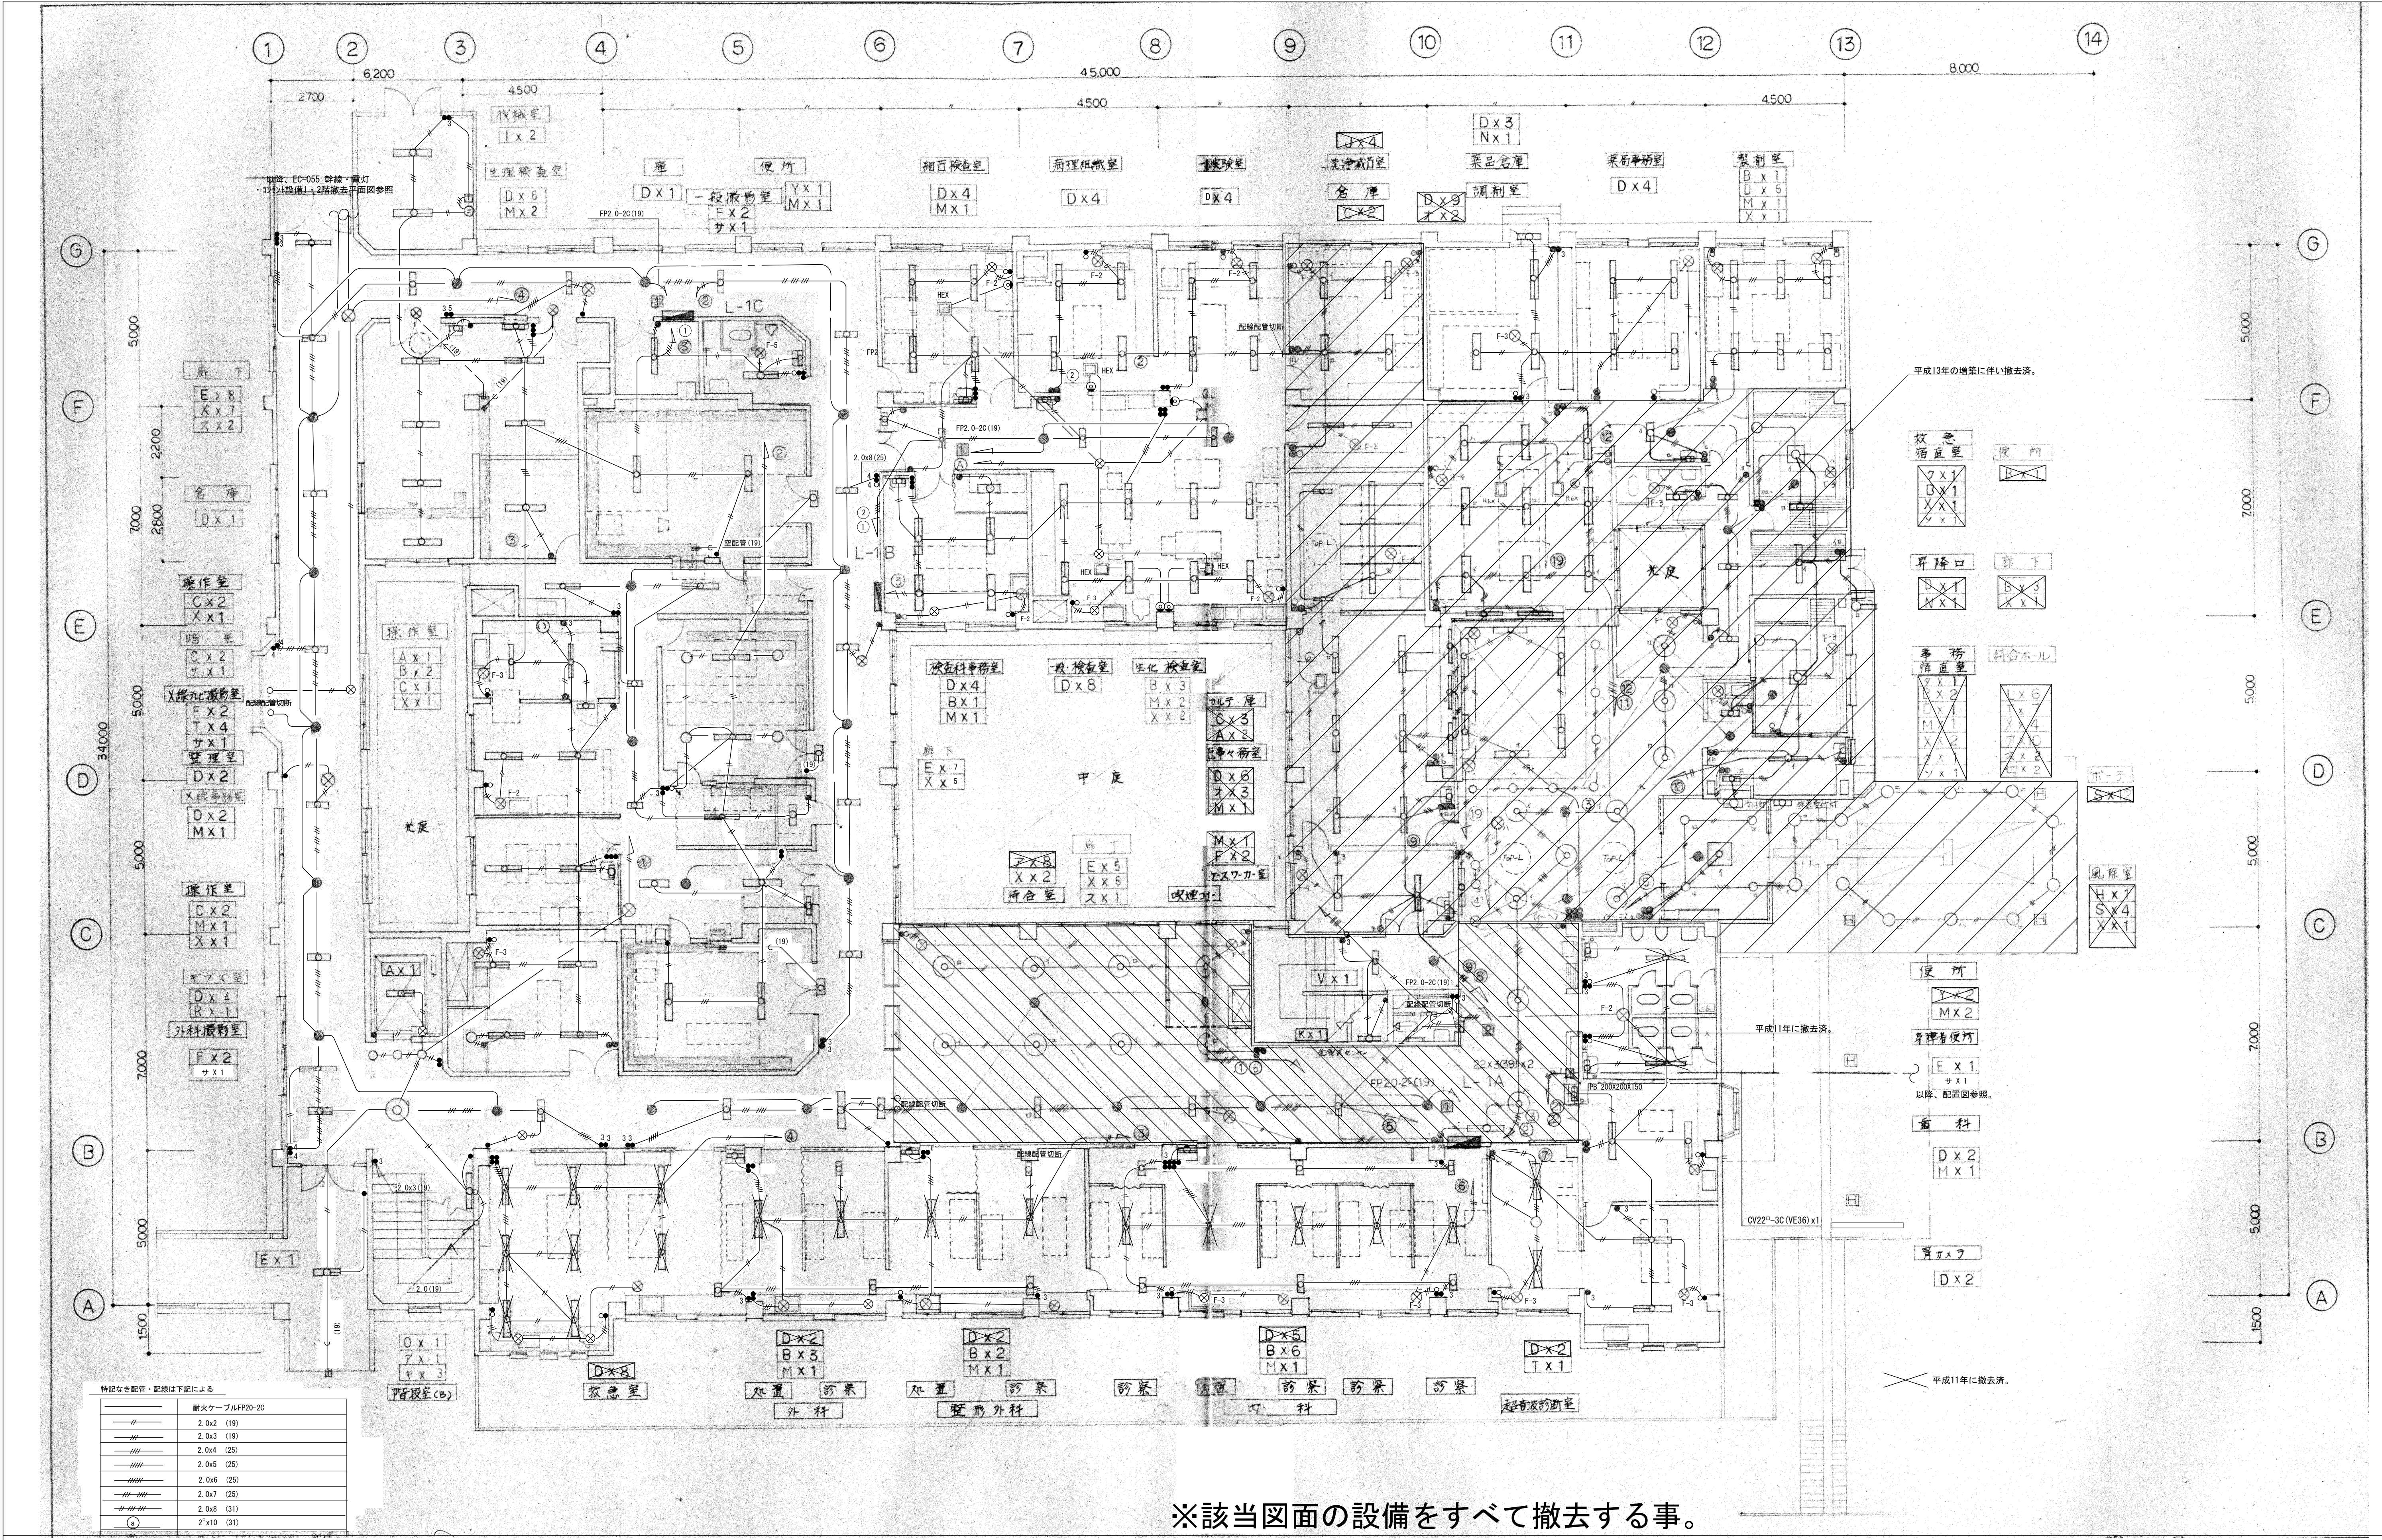

※該当図面の設備をすべて撤去する事。

